

Stationstraat 10
5131 BN Alphen
T 013 508 2300
mail@basbackx.nl
www.basbackx.nl

opdrachtgever: combinatie Vromans-Kleiren
project: ontwikkeling locatie Den Brouwer
adres: Raadhuisstraat 1
Goedentijd 2-2A

soort tekening: verkaveling - inpassing

wijziging	datum
a	
b	
c	

status: concept

datum geplot: 16-11-2023 11:16:31


formaat: A3 | fase: SO

project: P421

Tekeningnummer: ST-N-01

schaal: 1:200

datum: 12-10-2023

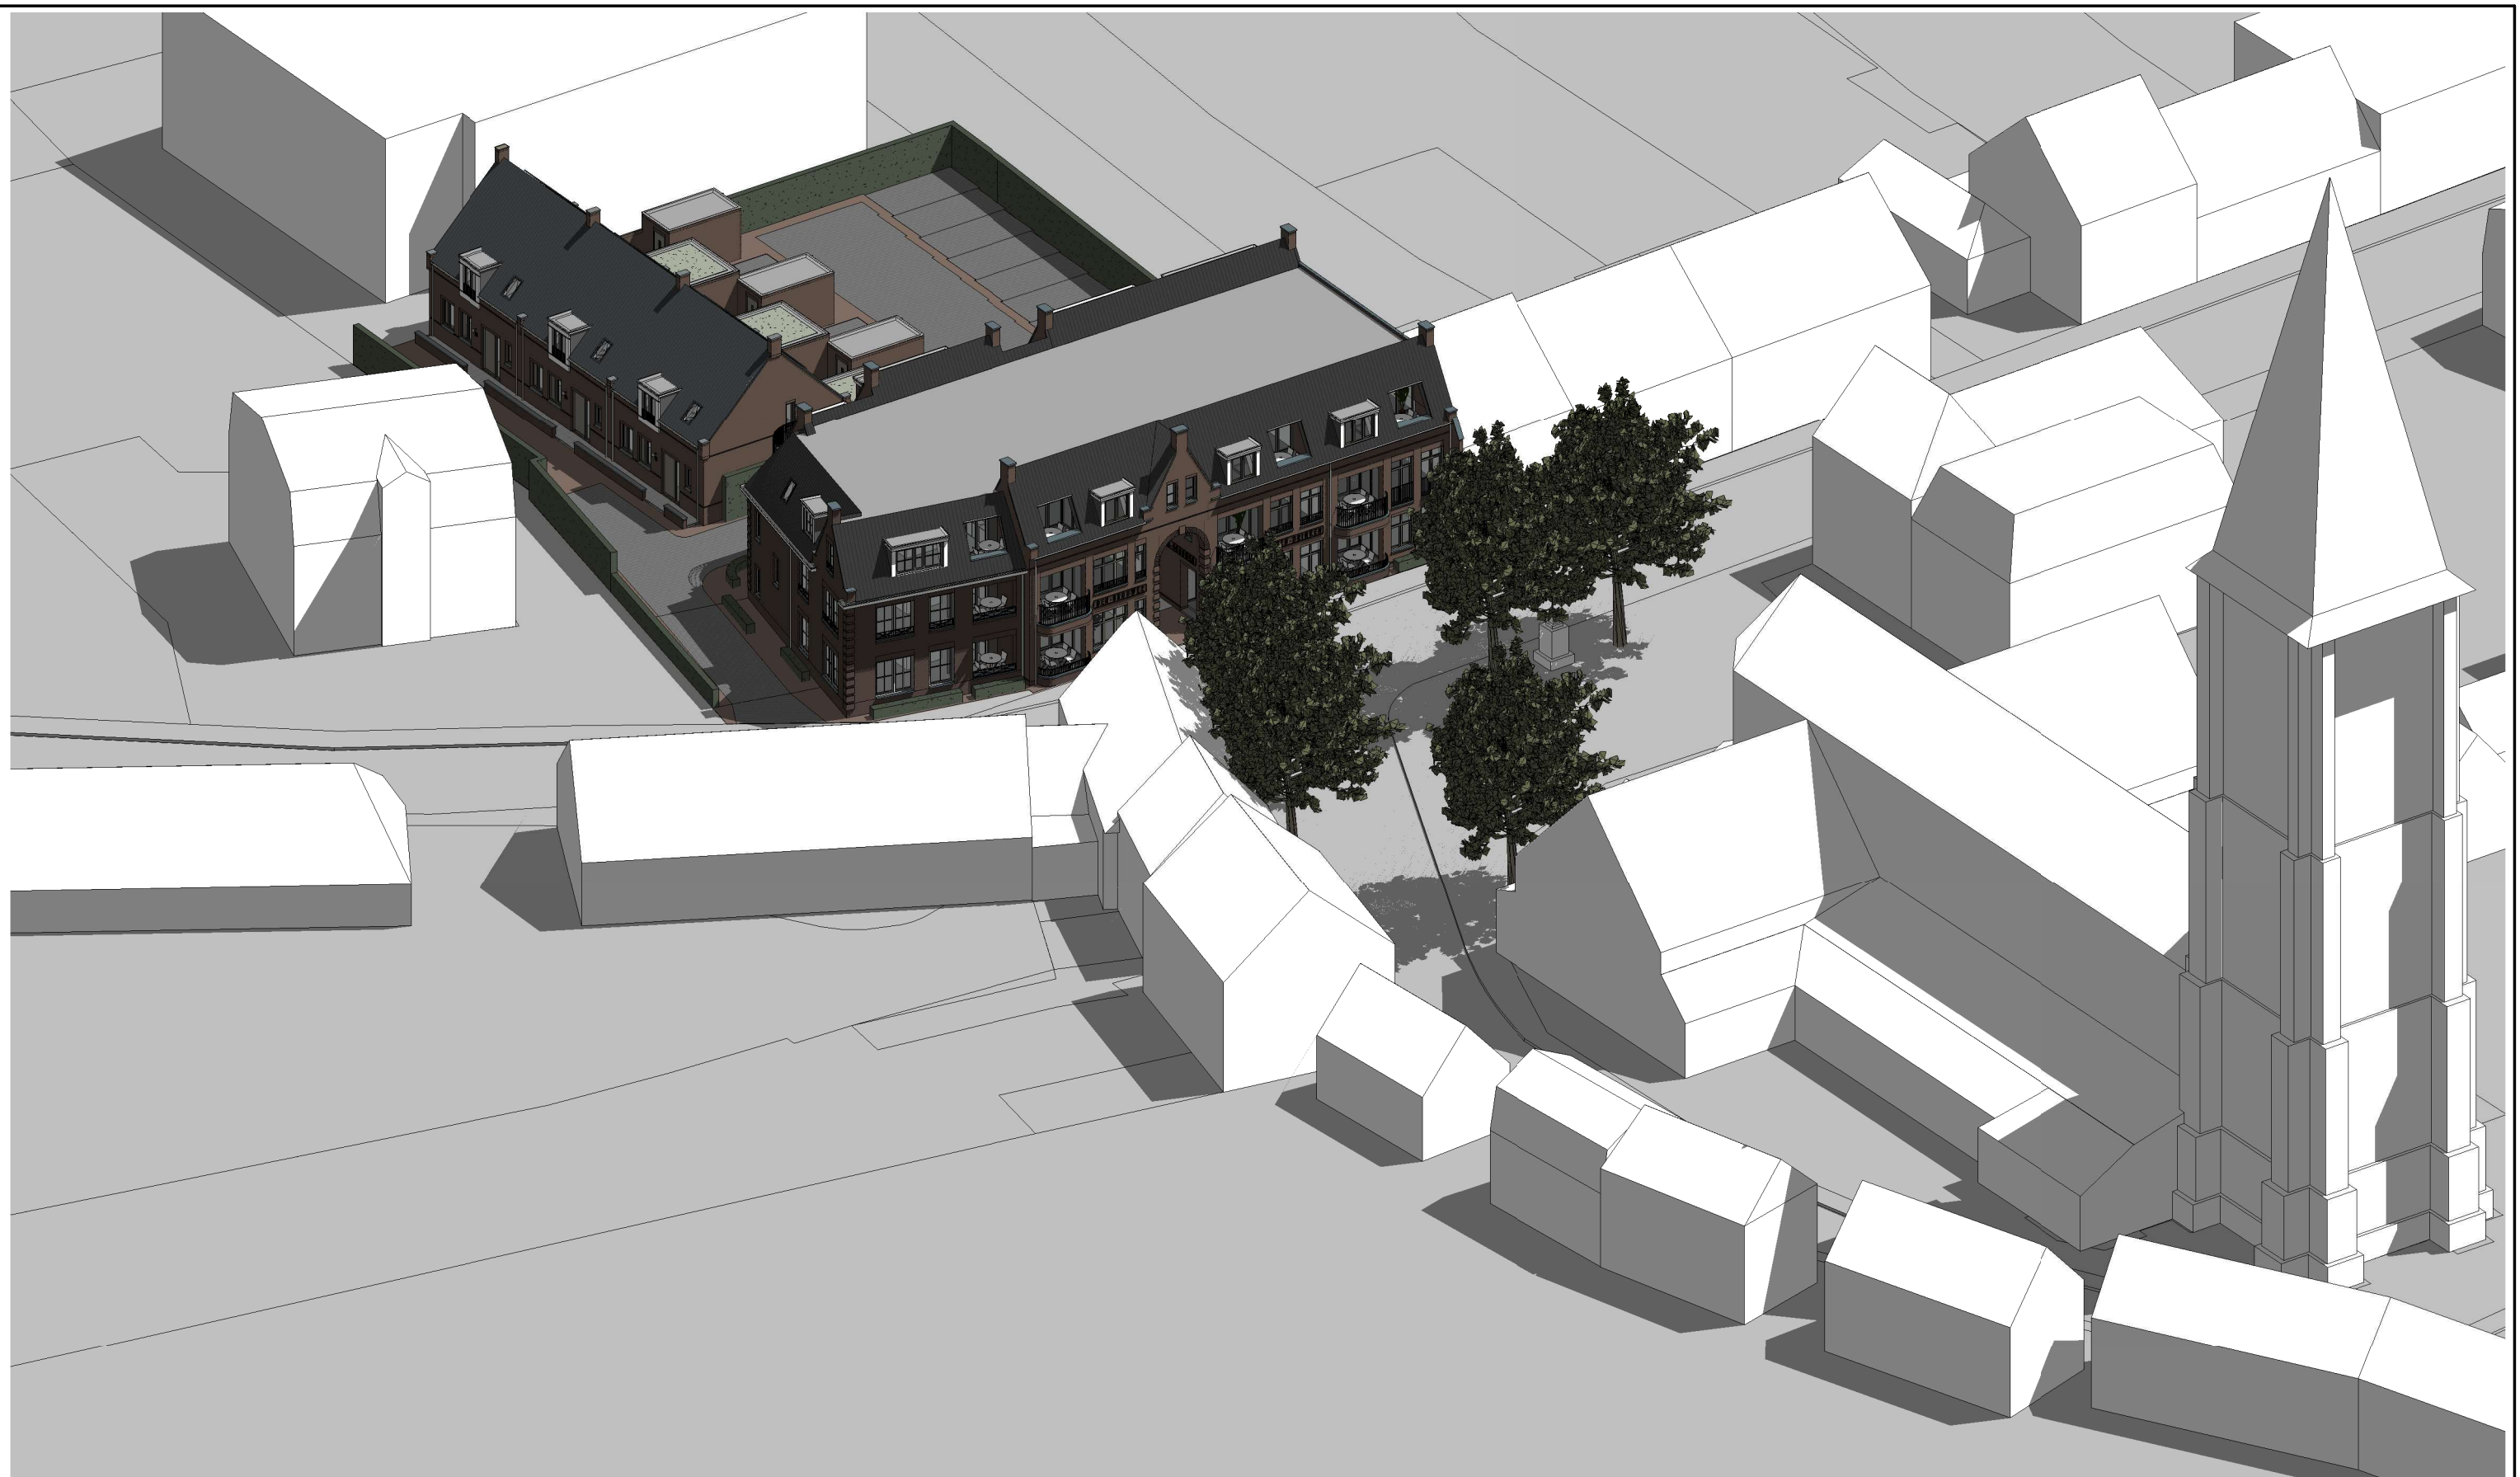

Stationstraat 10
5131 BN Alphen
T 013 508 2300
mail@basbackx.nl
www.basbackx.nl

opdrachtgever: combinatie Vromans-Kleiren
project: ontwikkeling locatie Den Brouwer
adres: Raadhuisstraat 1
Goedentijd 2-2A

soort tekening: bovenaanzicht

wijziging	datum
a	
b	
c	

status: concept

datum geplot: 16-11-2023 11:16:35

formaat: A3 | fase: VO


project: P421

Tekeningnummer: ST-N-02


schaal: datum: 12-10-2023



vooraanzicht vanaf Heuvelstraat

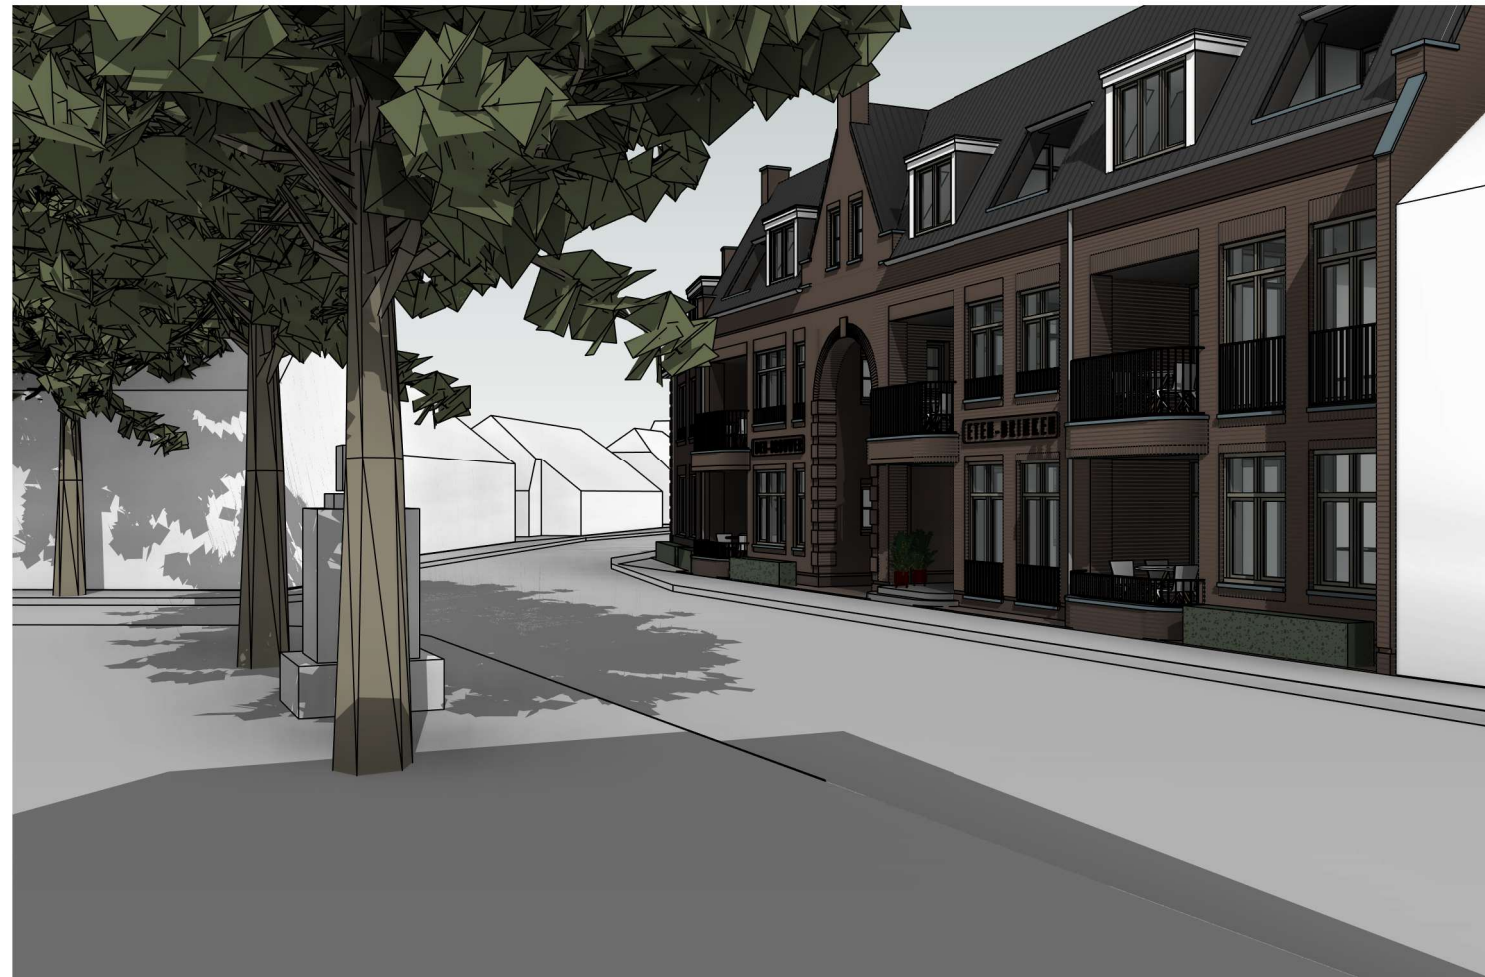

doorzicht richting Goedentijd

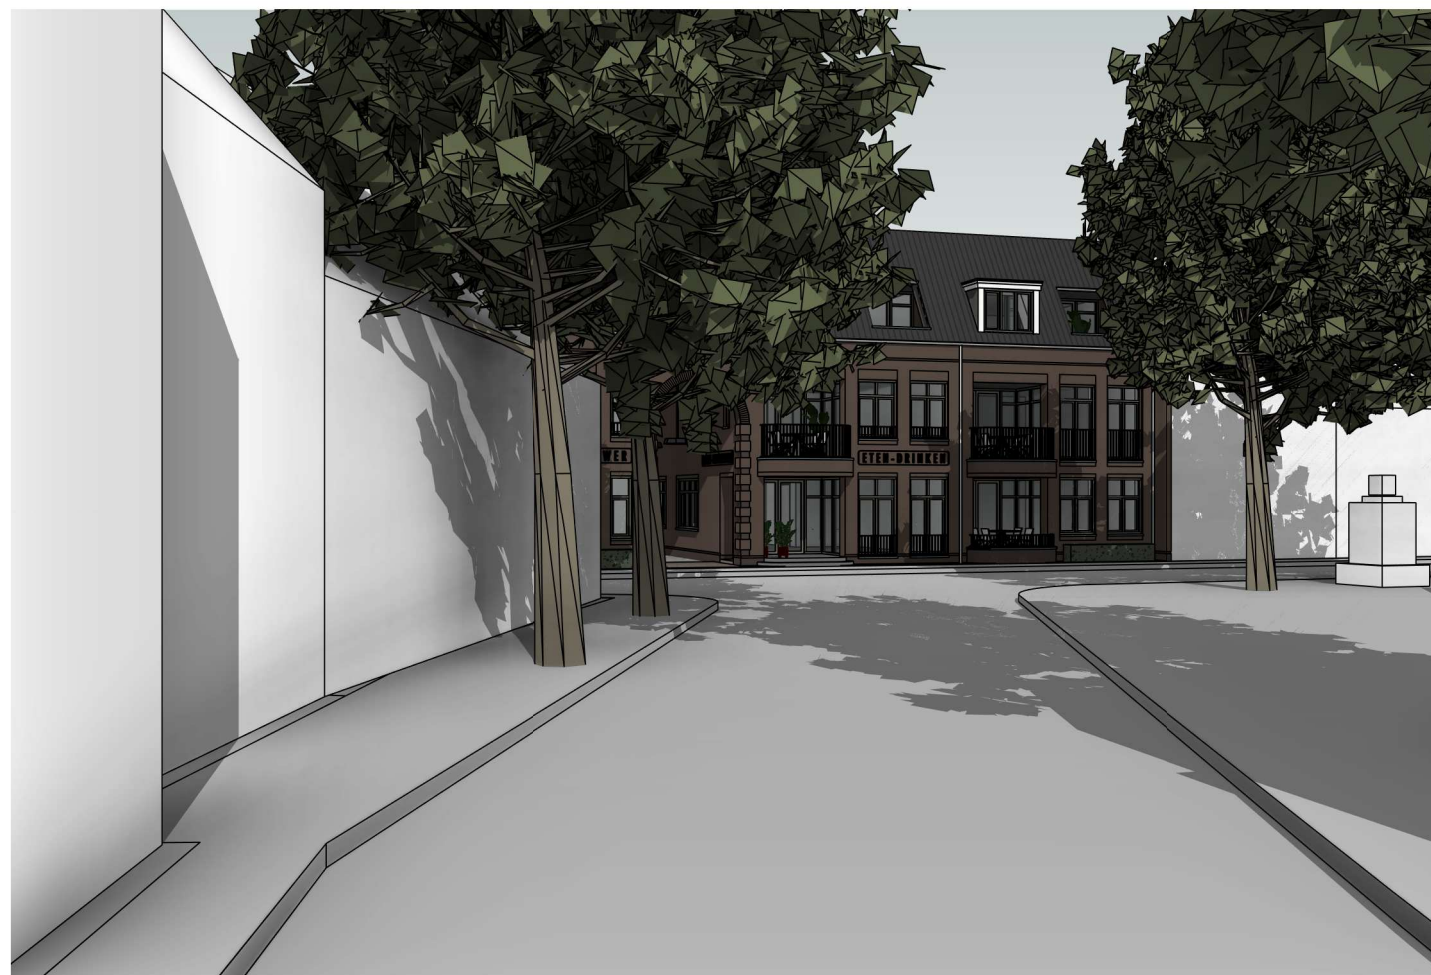

Stationstraat 10
5131 BN Alphen
T 013 508 2300
mail@basbackx.nl
www.basbackx.nl

opdrachtgever: combinatie Vromans-Kleiren
project: ontwikkeling locatie Den Brouwer
adres: Raadhuisstraat 1
Goedentijd 2-2A

soort tekening: perspectieven

wijziging	datum
a	
b	
c	

status: concept

datum geplot: 16-11-2023 11:16:50

formaat: A3 | fase: VO

project: P421

Tekeningnummer: ST-N-03


schaal: datum: 12-10-2023



zicht op hoek richting Raadhuisstraat



zicht op hoek met inrit en patiowoningen

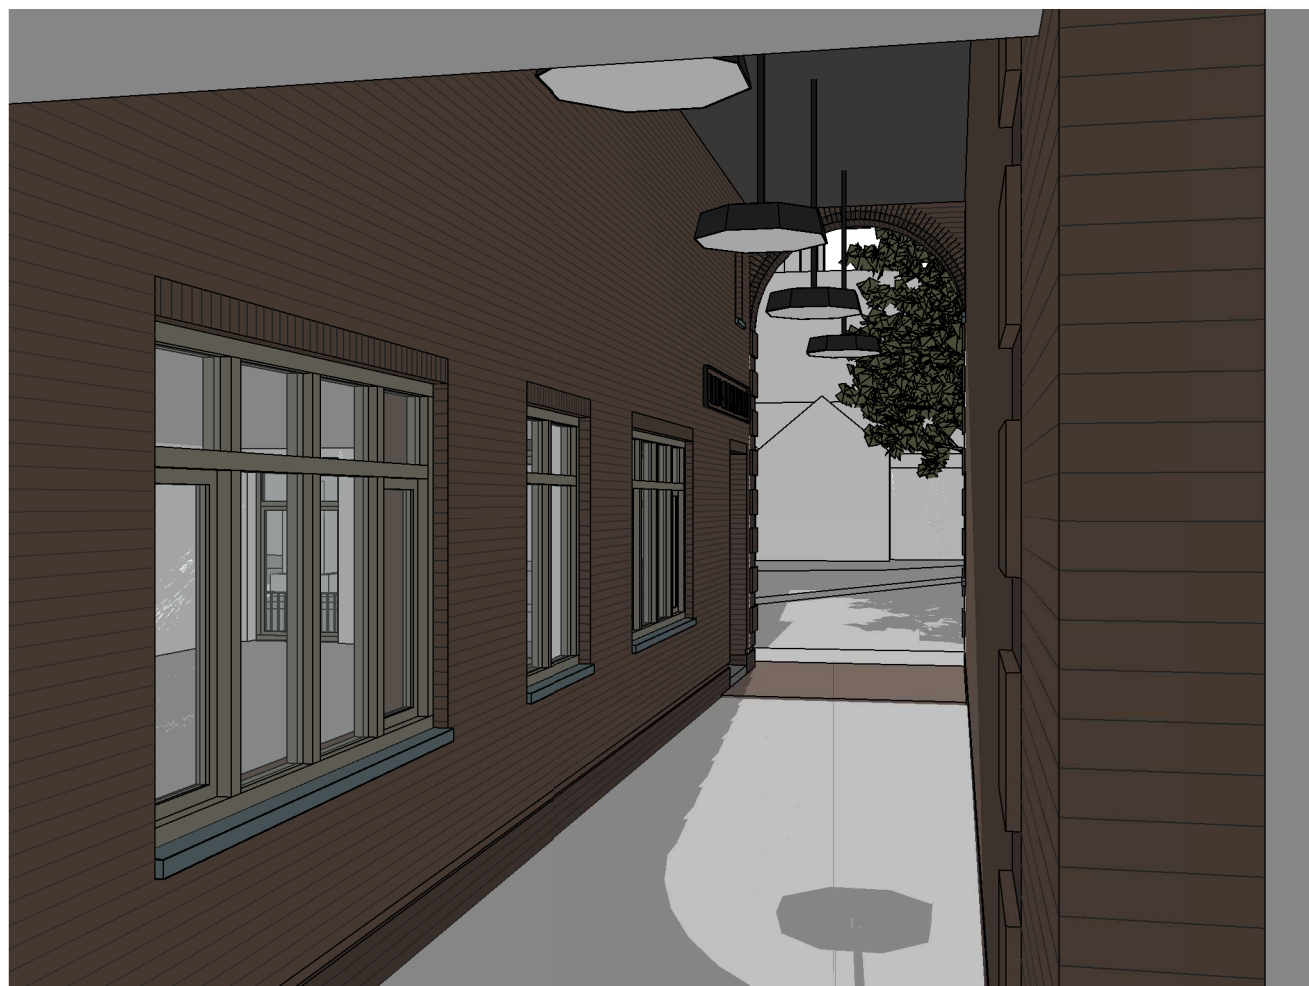

onderdoorgang richting plein



Stationstraat 10
5131 BN Alphen
T 013 508 2300
mail@basbackx.nl
www.basbackx.nl

opdrachtgever: combinatie Vromans-Kleiren
project: ontwikkeling locatie Den Brouwer
adres: Raadhuisstraat 1
Goedentijd 2-2A

soort tekening: perspectieven

wijziging	datum
a	
b	
c	

status: concept


datum geplot: 16-11-2023 11:17:01

formaat: A3 | fase: VO


project: P421

Tekeningnummer: ST-N-04

schaal: datum: 12-10-2023

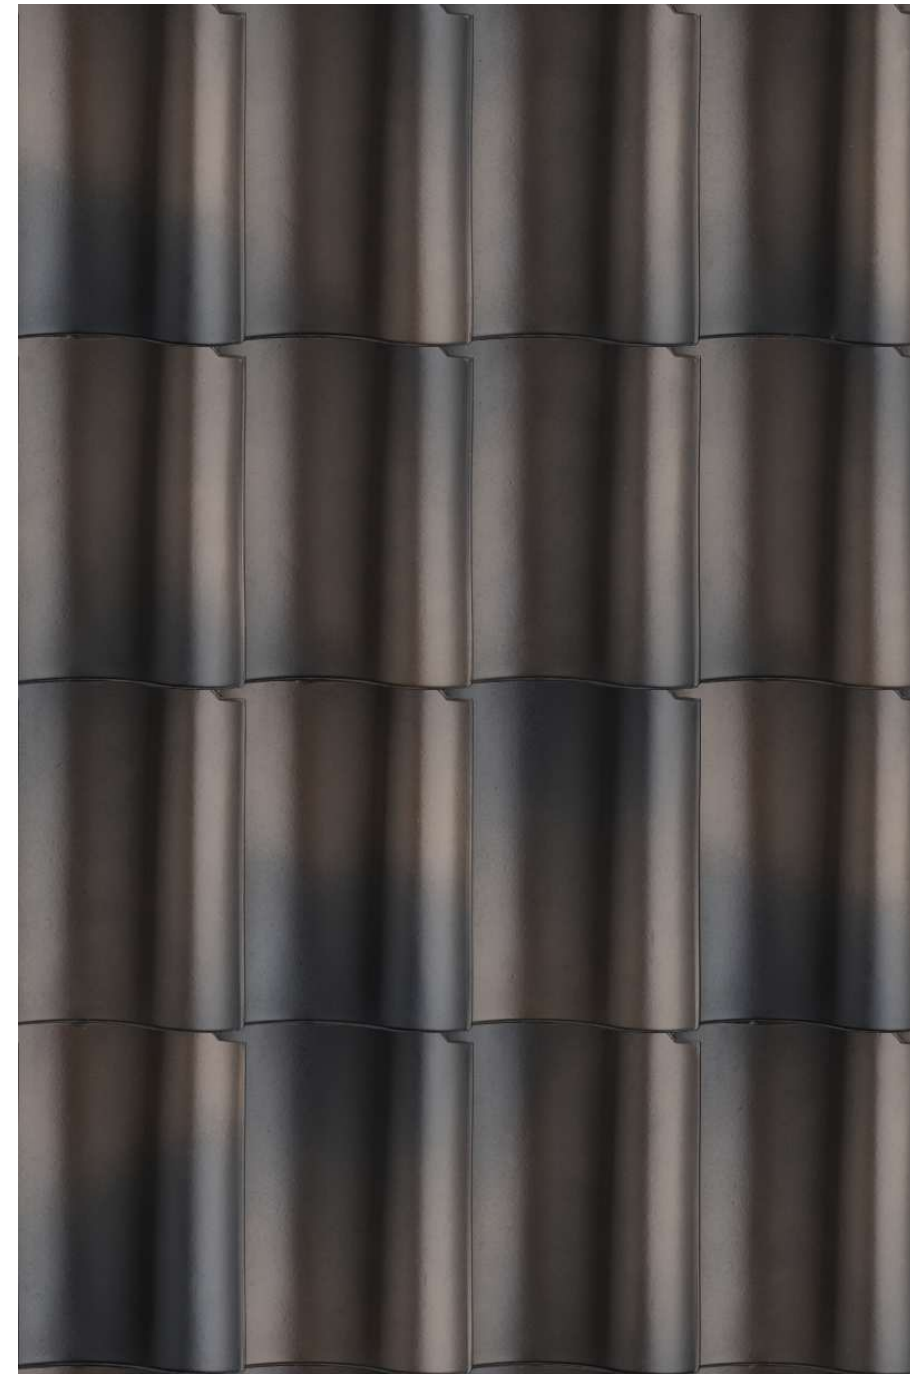

RAL 7030

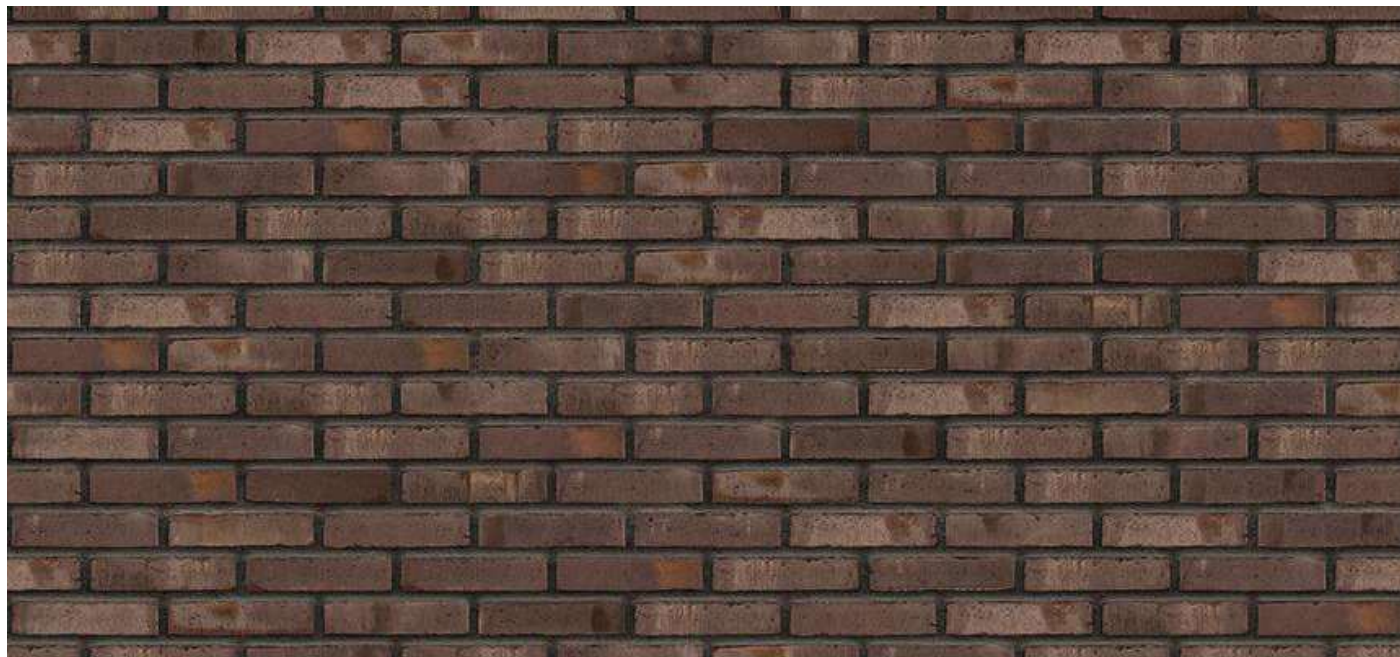

Stationstraat 10
5131 BN Alphen
T 013 508 2300
mail@basbackx.nl
www.basbackx.nl

opdrachtgever: combinatie Vromans-Kleiren
project: ontwikkeling locatie Den Brouwer
adres: Raadhuisstraat 1
Goedentijd 2-2A

soort tekening: materiaalkeuze

wijziging datum

a	
b	
c	

status: concept

datum geplot: 16-11-2023 11:17:01

formaat: A3 | fase: VO

project: P421

Tekeningnummer: ST-N-05

schaal: datum: 12-10-2023