




aanzicht voor

1 : 100

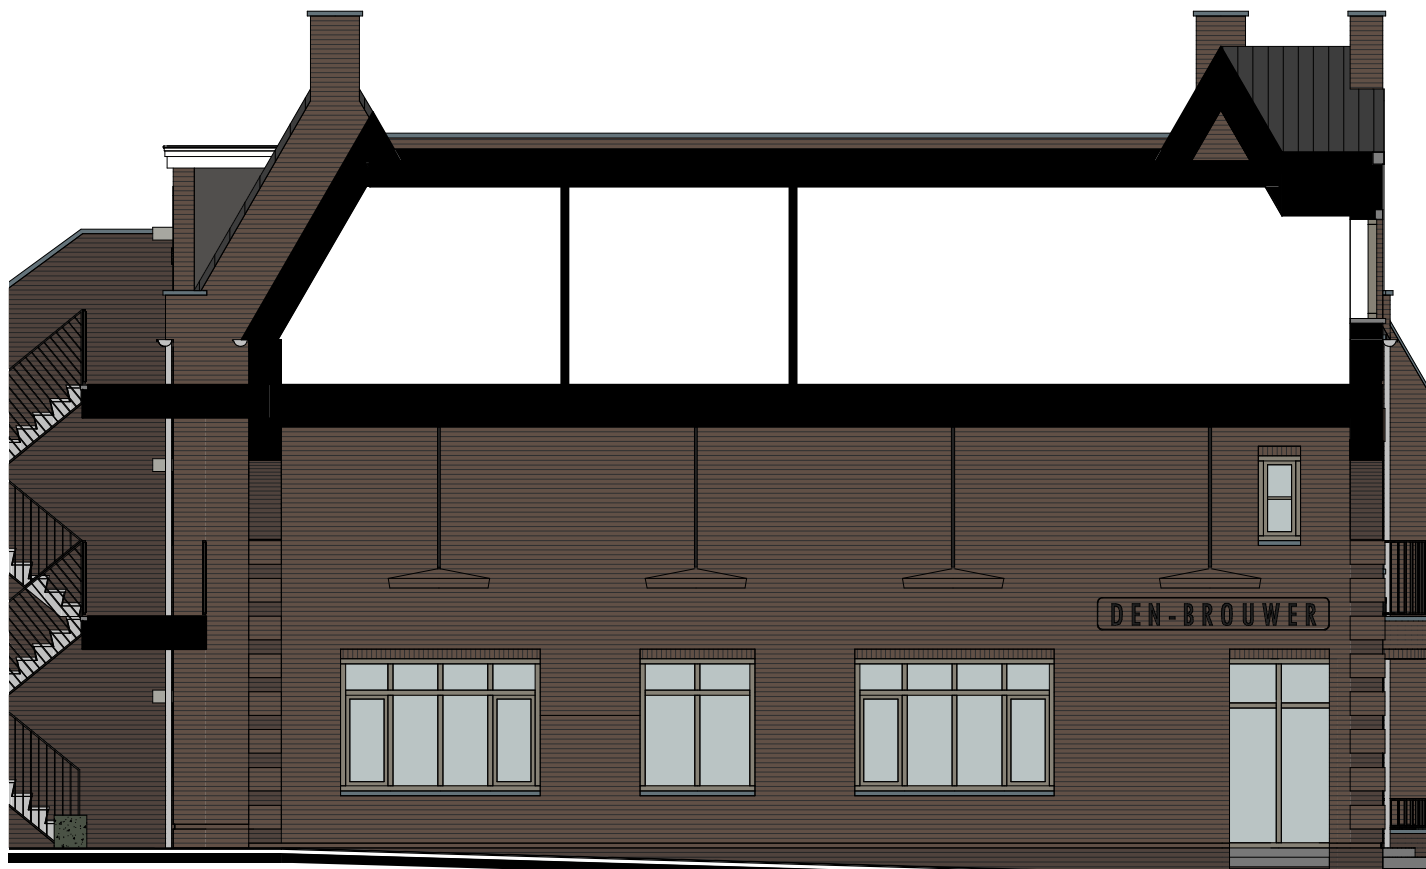

doorgang

1 : 100



Stationstraat 10
5131 BN Alphen
T 013 508 2300
mail@basbackx.nl
www.basbackx.nl

opdrachtgever: combinatie Vromans-Kleiren
project: ontwikkeling locatie Den Brouwer
adres: Raadhuisstraat 1
Goedentijd 2-2A

soort tekening: appartementen - gevels

wijziging	datum
a	
b	
c	

status: beoordeling OC

datum geplot: 29-11-2023 15:13:40

formaat: A3 | fase: DO

project:
P241


Tekeningnummer:
AP-GE-01

schaal:	datum:
1 : 100	15-11-2023



aanzicht achter

1 : 100

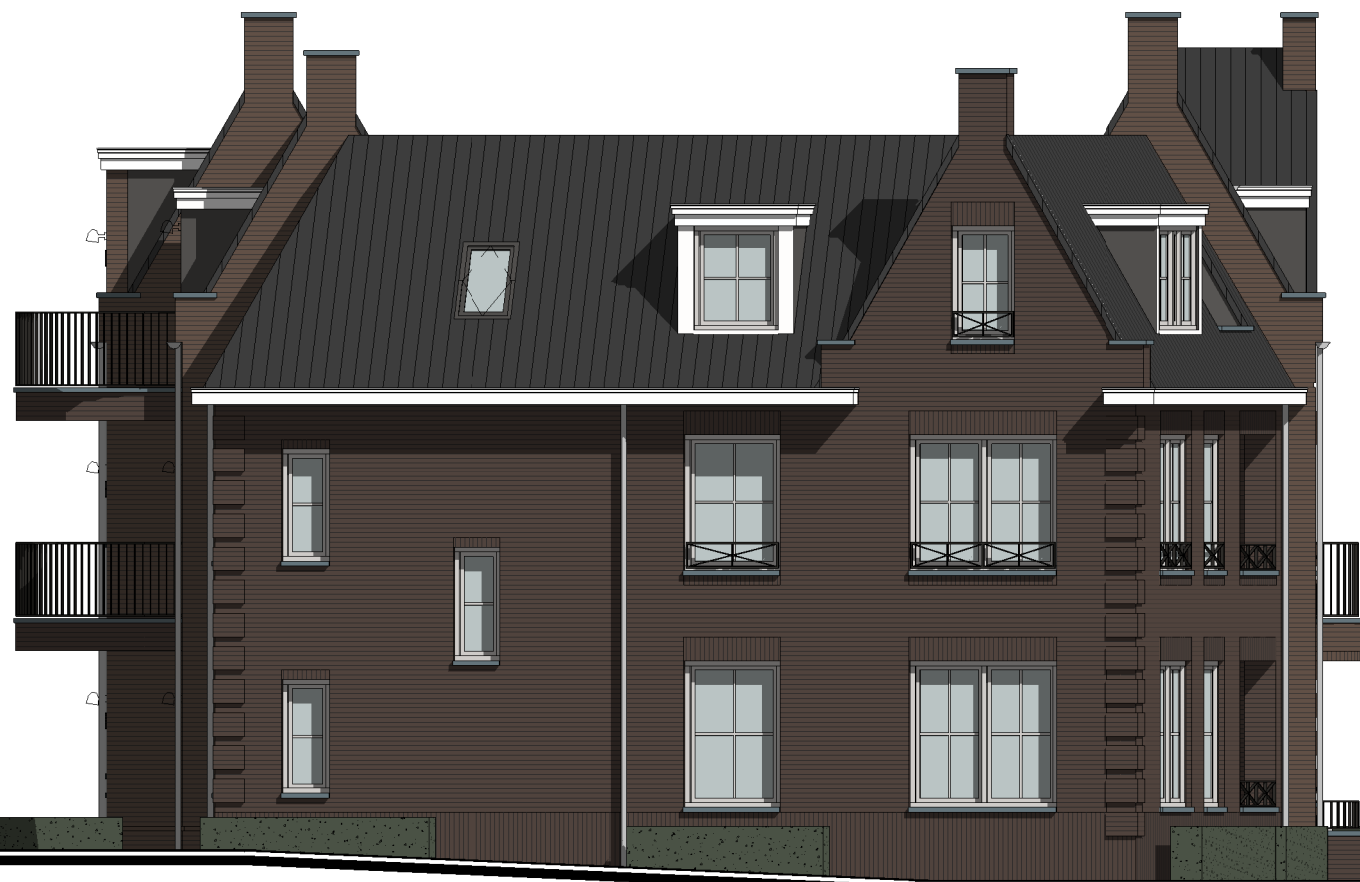

aanzicht links

1 : 100



Stationstraat 10
5131 BN Alphen
T 013 508 2300
mail@basbackx.nl
www.basbackx.nl

opdrachtgever: combinatie Vromans-Kleiren
project: ontwikkeling locatie Den Brouwer
adres: Raadhuisstraat 1
Goedentijd 2-2A

soort tekening: appartementen - gevels

wijziging	datum
a	
b	
c	

status: beoordeling OC

datum geplot: 29-11-2023 15:13:43

formaat: A3 | fase: DO

project:
P241

Tekeningnummer:
AP-GE-02

schaal: 1 : 100
datum: 15-11-2023



Stationstraat 10
5131 BN Alphen
T 013 508 2300
mail@basbackx.nl
www.basbackx.nl

opdrachtgever: combinatie Vromans-Kleiren
project: ontwikkeling locatie Den Brouwer
adres: Raadhuisstraat 1
Goedentijd 2-2A

wijziging	datum
a	
b	
c	

status: beoordeling OC

datum geplot: 29-11-2023 15:13:44
formaat: A3 | fase: DO

project: P241
Tekeningnummer: AP-PL-01

soort tekening: appartementen - begane grond
schaal: 1 : 100
datum: 15-11-2023



Stationstraat 10
5131 BN Alphen
T 013 508 2300
mail@basbackx.nl
www.basbackx.nl

opdrachtgever: combinatie Vromans-Kleiren
project: ontwikkeling locatie Den Brouwer
adres: Raadhuisstraat 1
Goedentijd 2-2A

soort tekening: appartementen - eerste verdieping

wijziging	datum
a	
b	
c	

status: beoordeling OC

datum geplot: 29-11-2023 15:13:45


formaat: A3 | fase: DO

project: P241

Tekeningnummer: AP-PL-02

schaal: 1 : 100

datum: 15-11-2023

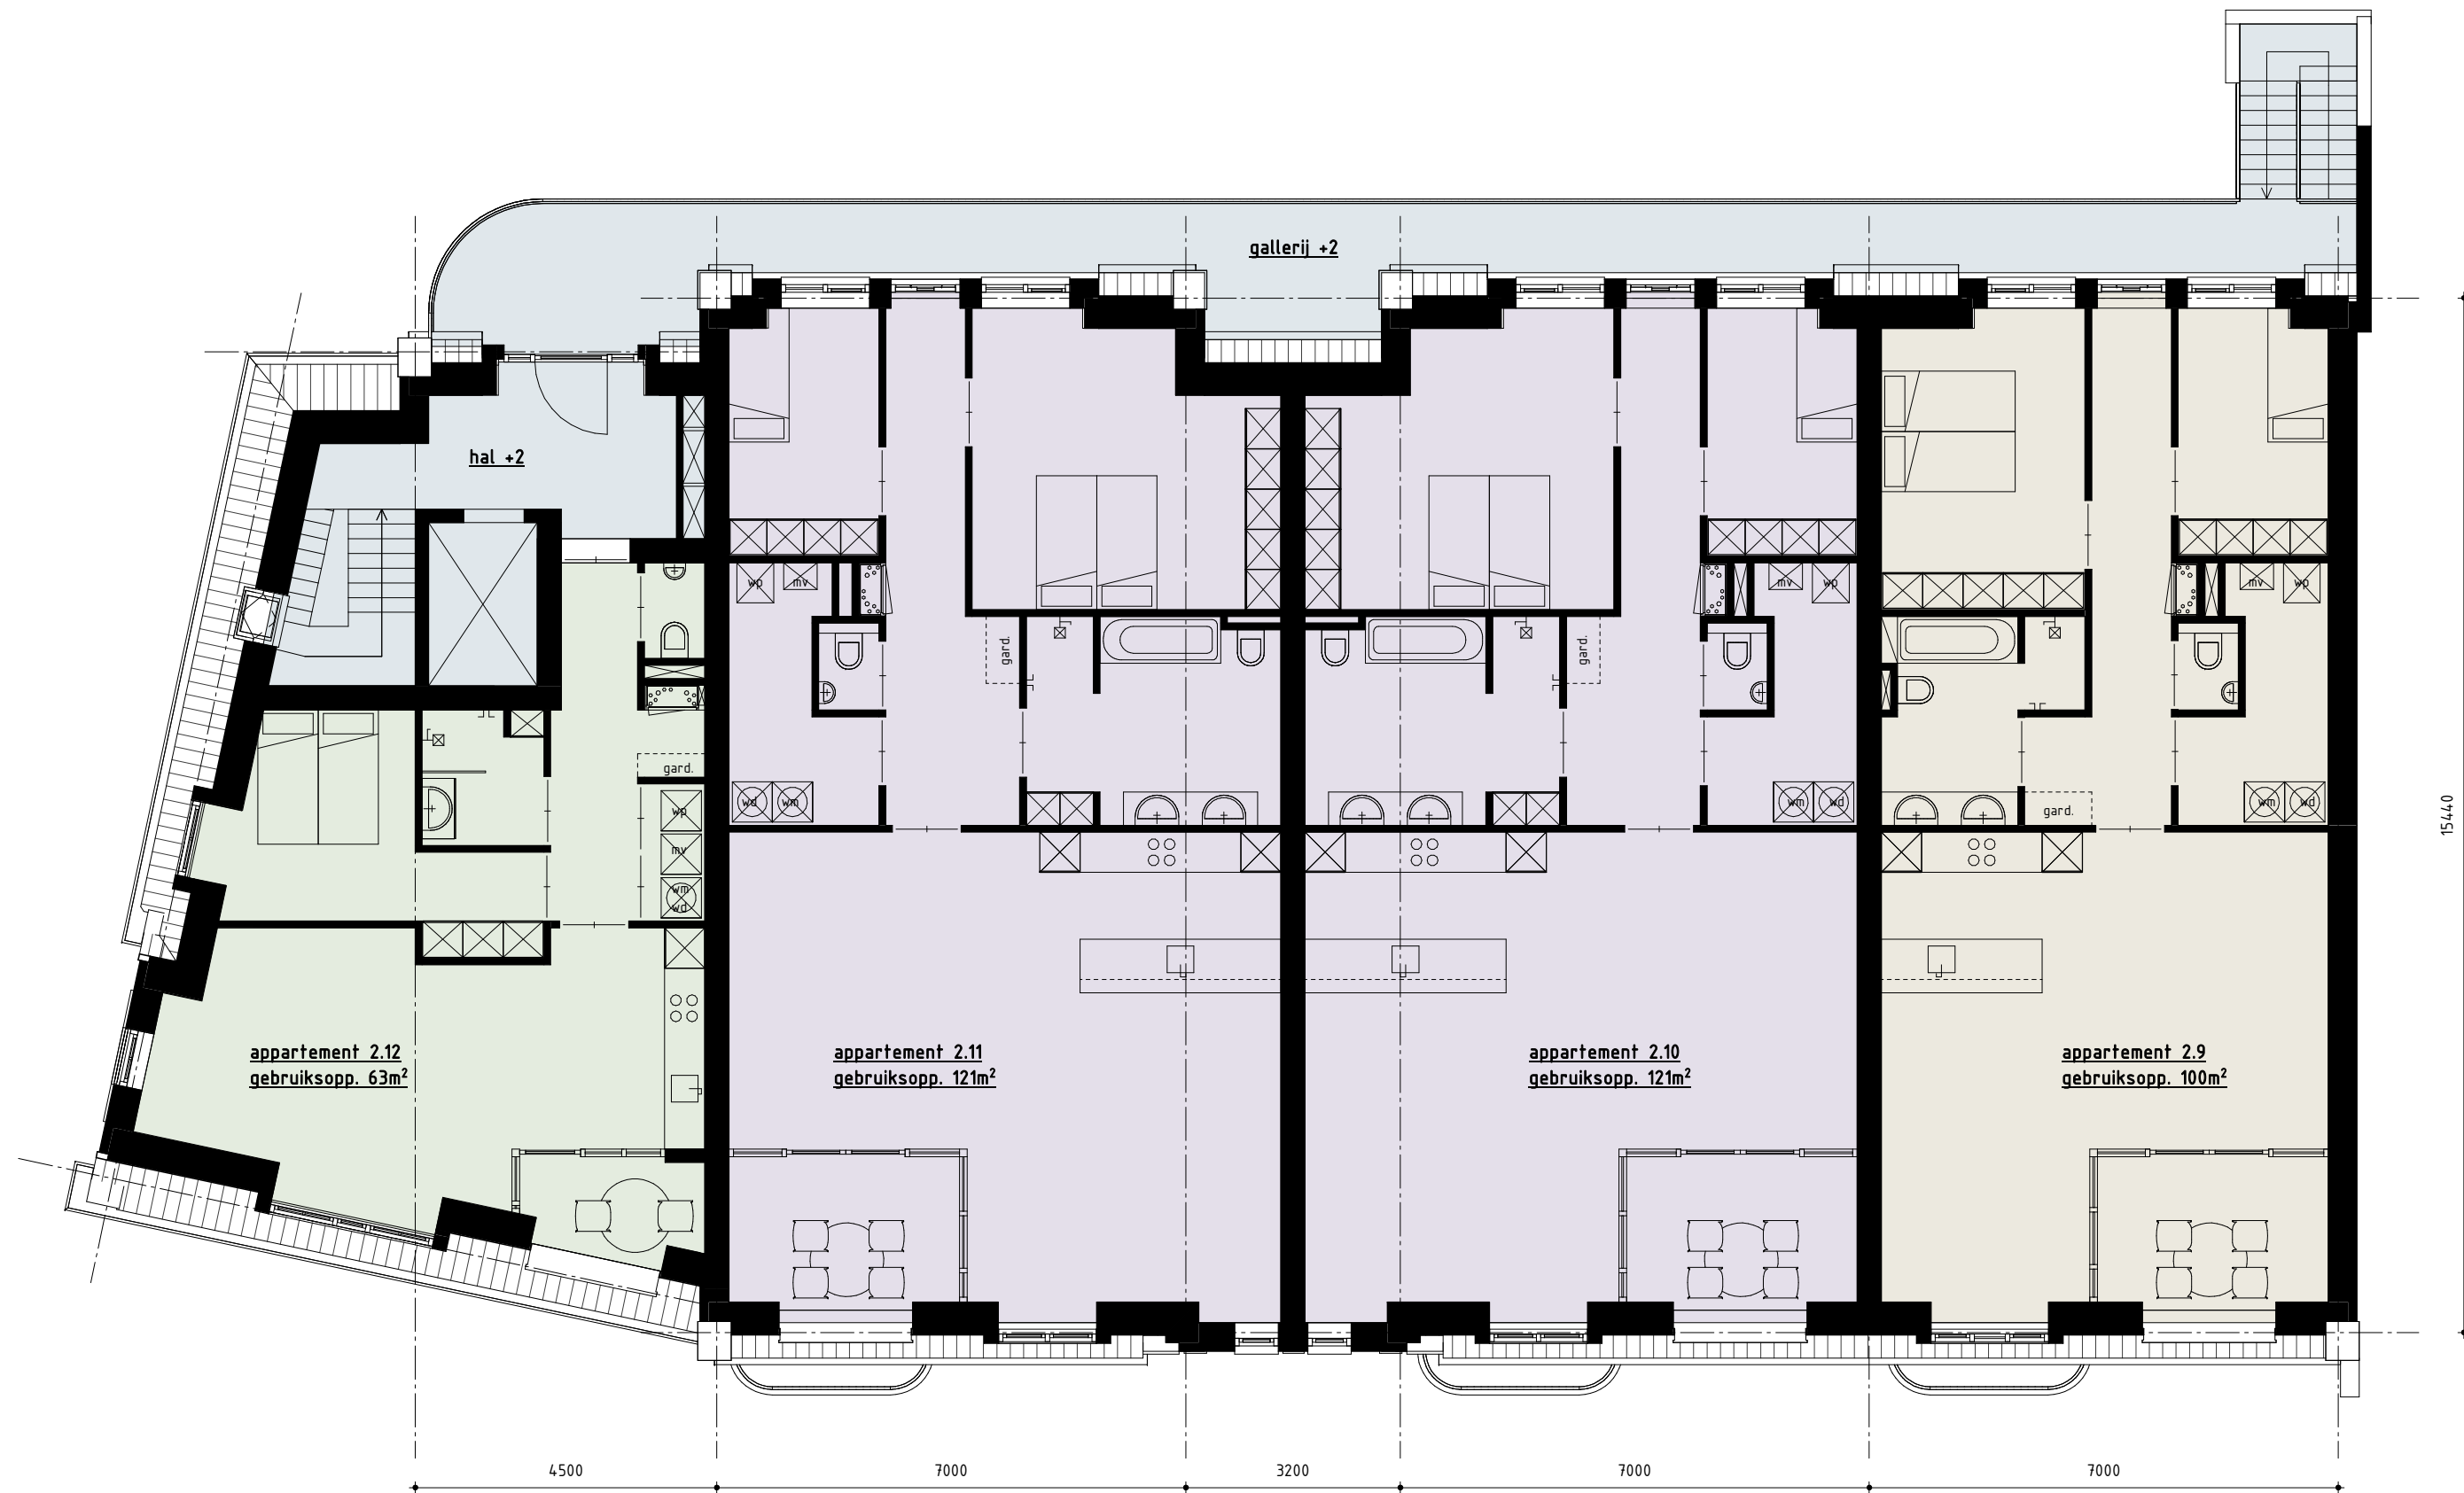

Stationstraat 10
5131 BN Alphen
T 013 508 2300
mail@basbackx.nl
www.basbackx.nl

opdrachtgever: combinatie Vromans-Kleiren
project: ontwikkeling locatie Den Brouwer
adres: Raadhuisstraat 1
Goedentijd 2-2A

soort tekening: appartementen - tweede verdieping

wijziging	datum
a	
b	
c	

status: beoordeling OC


datum geplot: 29-11-2023 15:13:46

formaat: A3 | fase: DO

project: P241

Tekeningnummer: AP-PL-03

schaal: 1 : 100
datum: 15-11-2023

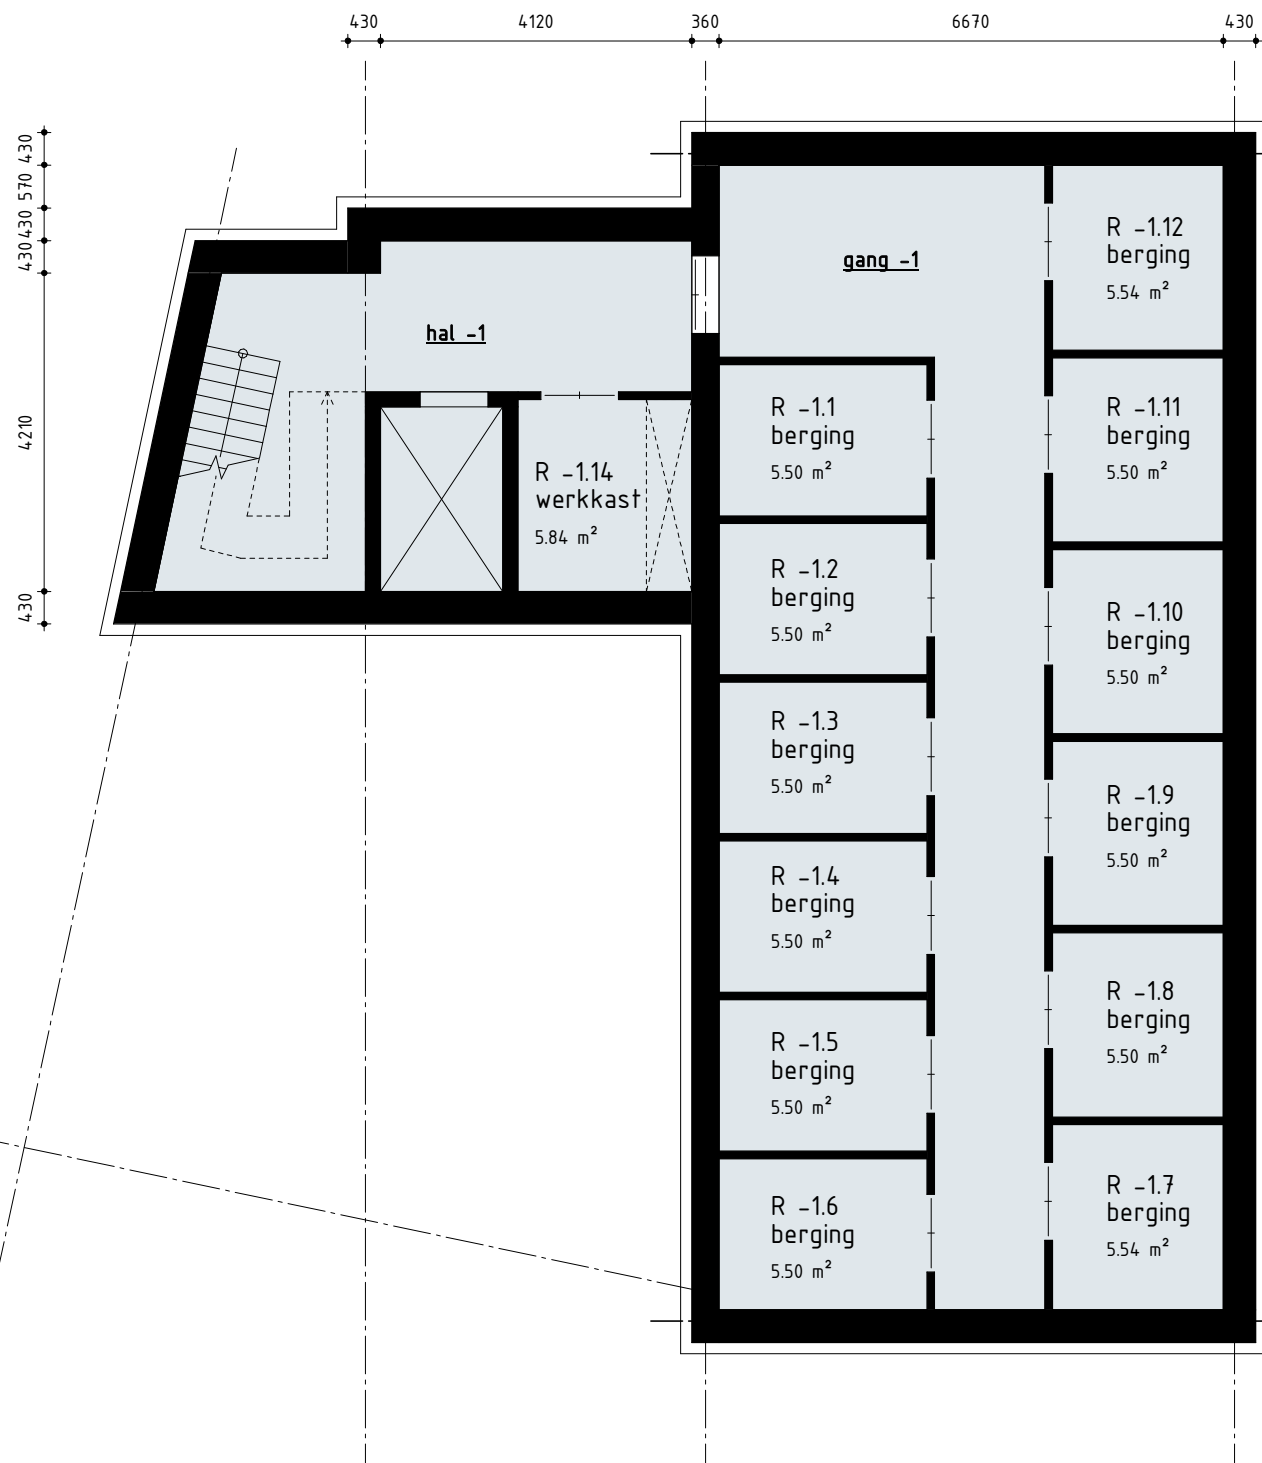

Stationstraat 10
5131 BN Alphen
T 013 508 2300
mail@basbackx.nl
www.basbackx.nl

opdrachtgever: combinatie Vromans-Kleiren
project: ontwikkeling locatie Den Brouwer
adres: Raadhuisstraat 1
Goedentijd 2-2A

soort tekening: appartementen - kelder

wijziging	datum
a	
b	
c	

status: beoordeling OC

datum geplot: 29-11-2023 15:13:46

formaat: A3 | fase: DO

project:

P241

Tekeningnummer:

AP-PL-04

schaal:

1 : 100

datum:

15-11-2023